
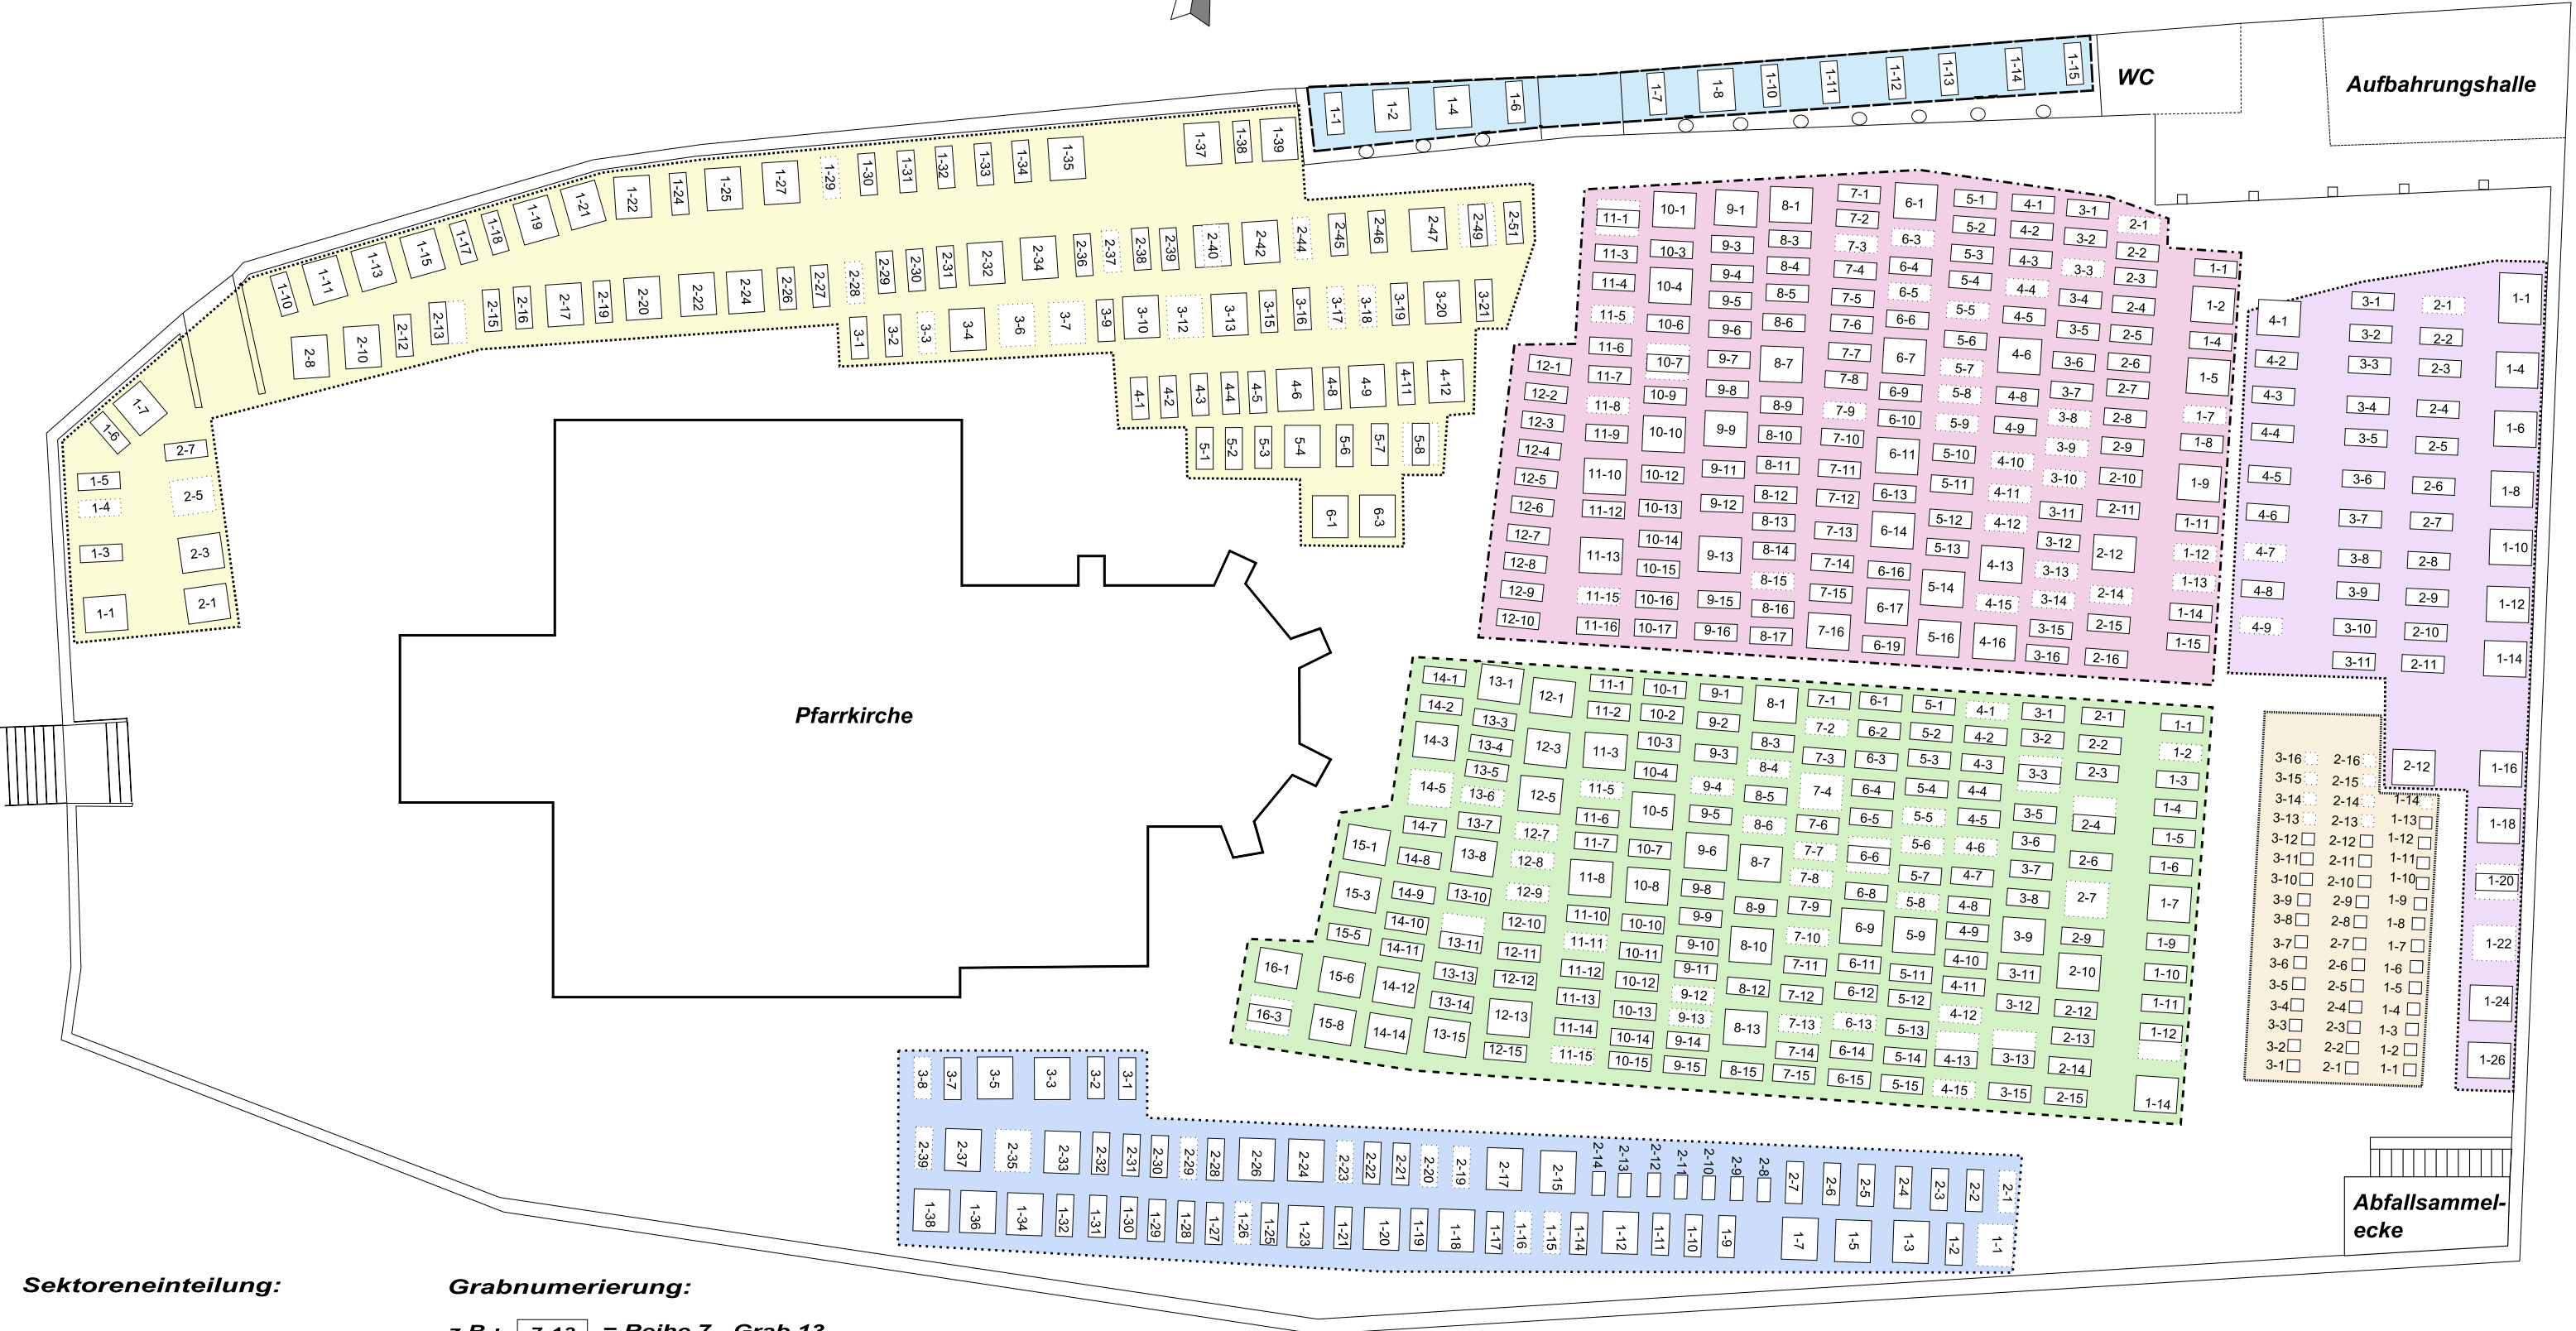


Friedhofsplan  
Friedhof der Pfarre Ottnang a. H.

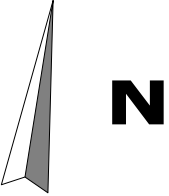

Sektoreneinteilung:

- Sektor 1
- Sektor 2
- Sektor 3
- Sektor 4
- Sektor 5
- Sektor 6
- Sektor 7

Grabnumerierung:

z.B.: 7-13 = Reihe 7 - Grab 13

Sektor - Reihe - Grab

- Einzel- bzw. Doppelgrab mit Grabdenkmal
- Einzel- bzw. Doppelgrabstelle ohne Grabdenkmal

Grabstellen in Symboldarstellung  
Die Abmessung der einzelnen Grabstellen  
können nicht dem Plan entnommen werden.

